

SKALÓWKA 100

SKRÓTY

LO	LODÓWKA	PS	PRYSZNIC
MI	MIKROFALA	UM	UMYWALKA
OK	OKAP KUCHENNY	WA	WANNA
PI	PIEKARNIK	WC	MISA USTĘPOWA
PG	PIEC GAZOWY	ZL	ZLEW
PK	PLYTA KUCHENNA	ZM	ZMYWARKA
PR	PRALKA		



	ŚCIANY NOŚNE MUROWANE I SZACHTY
	SŁUPY ŻELBETOWE
	ŚCIANY DZIAŁOWE
	NOWE KONSTRUKCJE

ZABUDOWY STOLARSKIE

	BLATY		SZAFKI WISZĄCE
	SZAFKI WYSOKIE		TAPICERKA
	FRONT ROZWIERANY		AGD ODCHYLANE
	SZUFLADY		CARGO

INNE OZNACZENIA

	OŚWIETLENIE SUFITOWE NATYNKOWE
	OŚWIETLENIE SUFITOWE WPUSZCZANE
	OŚWIETLENIE NAŚCIENNE
	OŚWIETLENIE SUFITOWE SZYNOWE
	TAŚMA LED
	GRZEJNIK
	ELEMENTY STALOWE

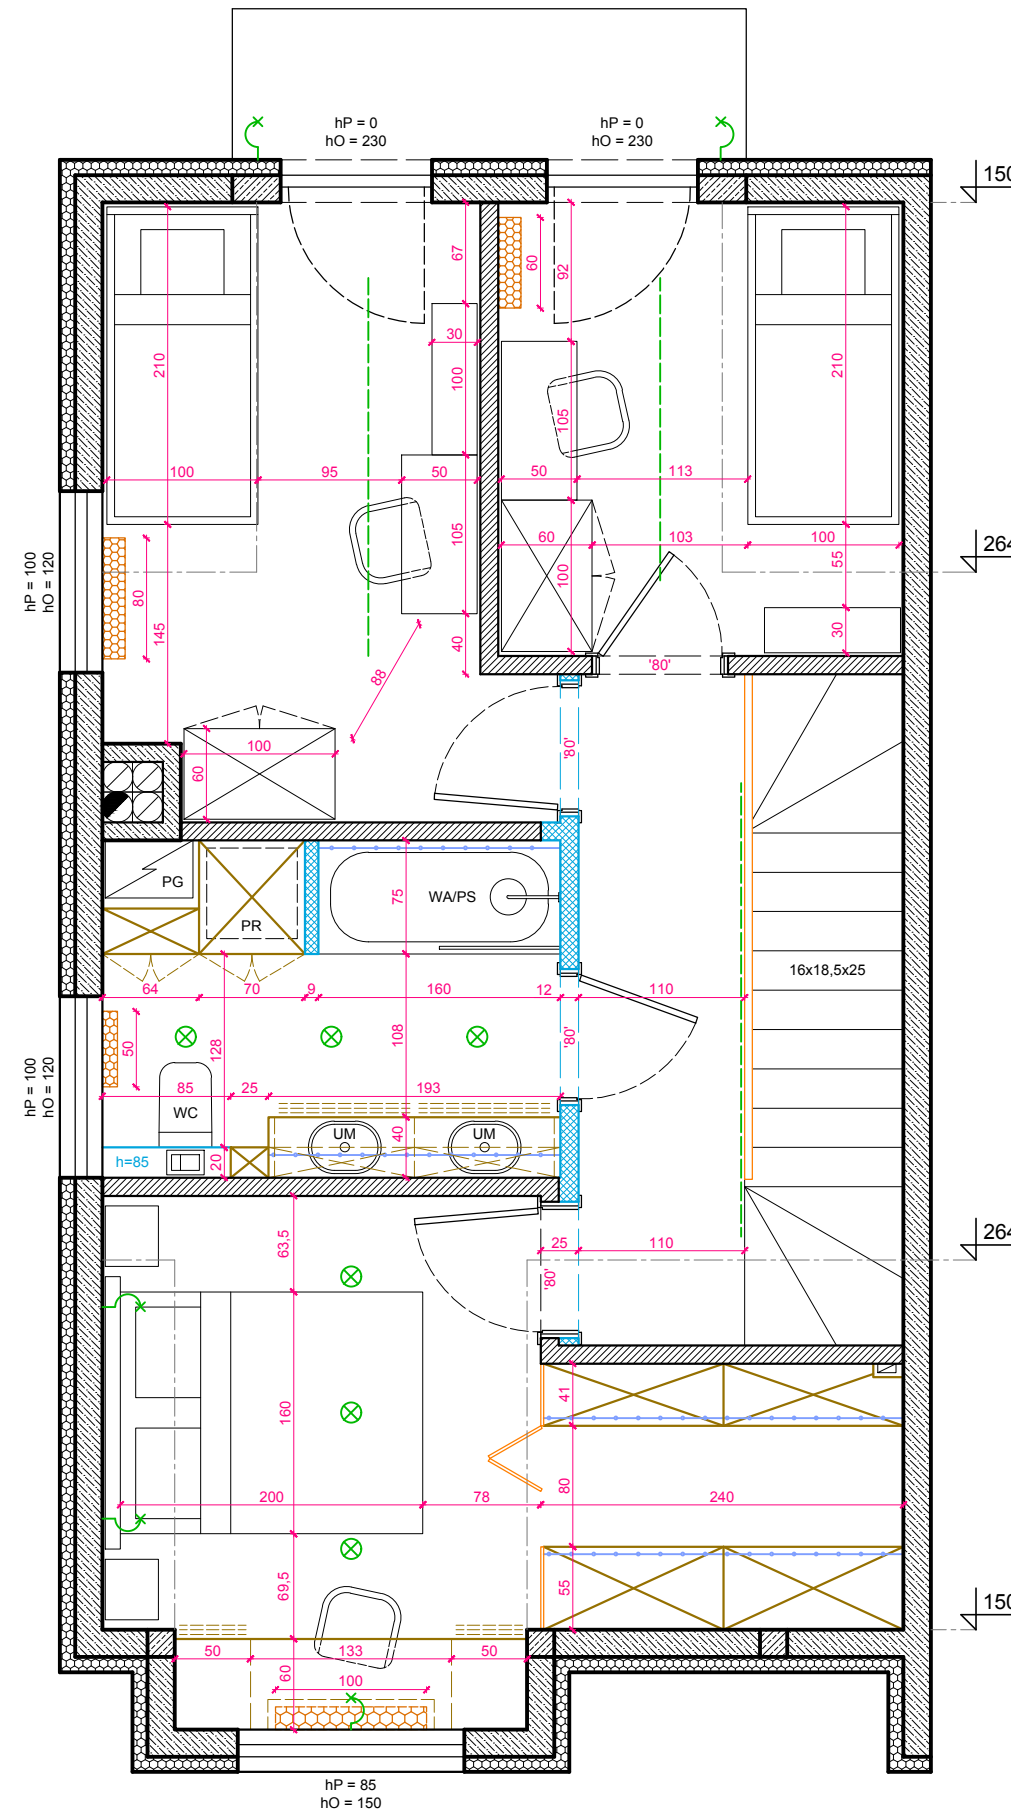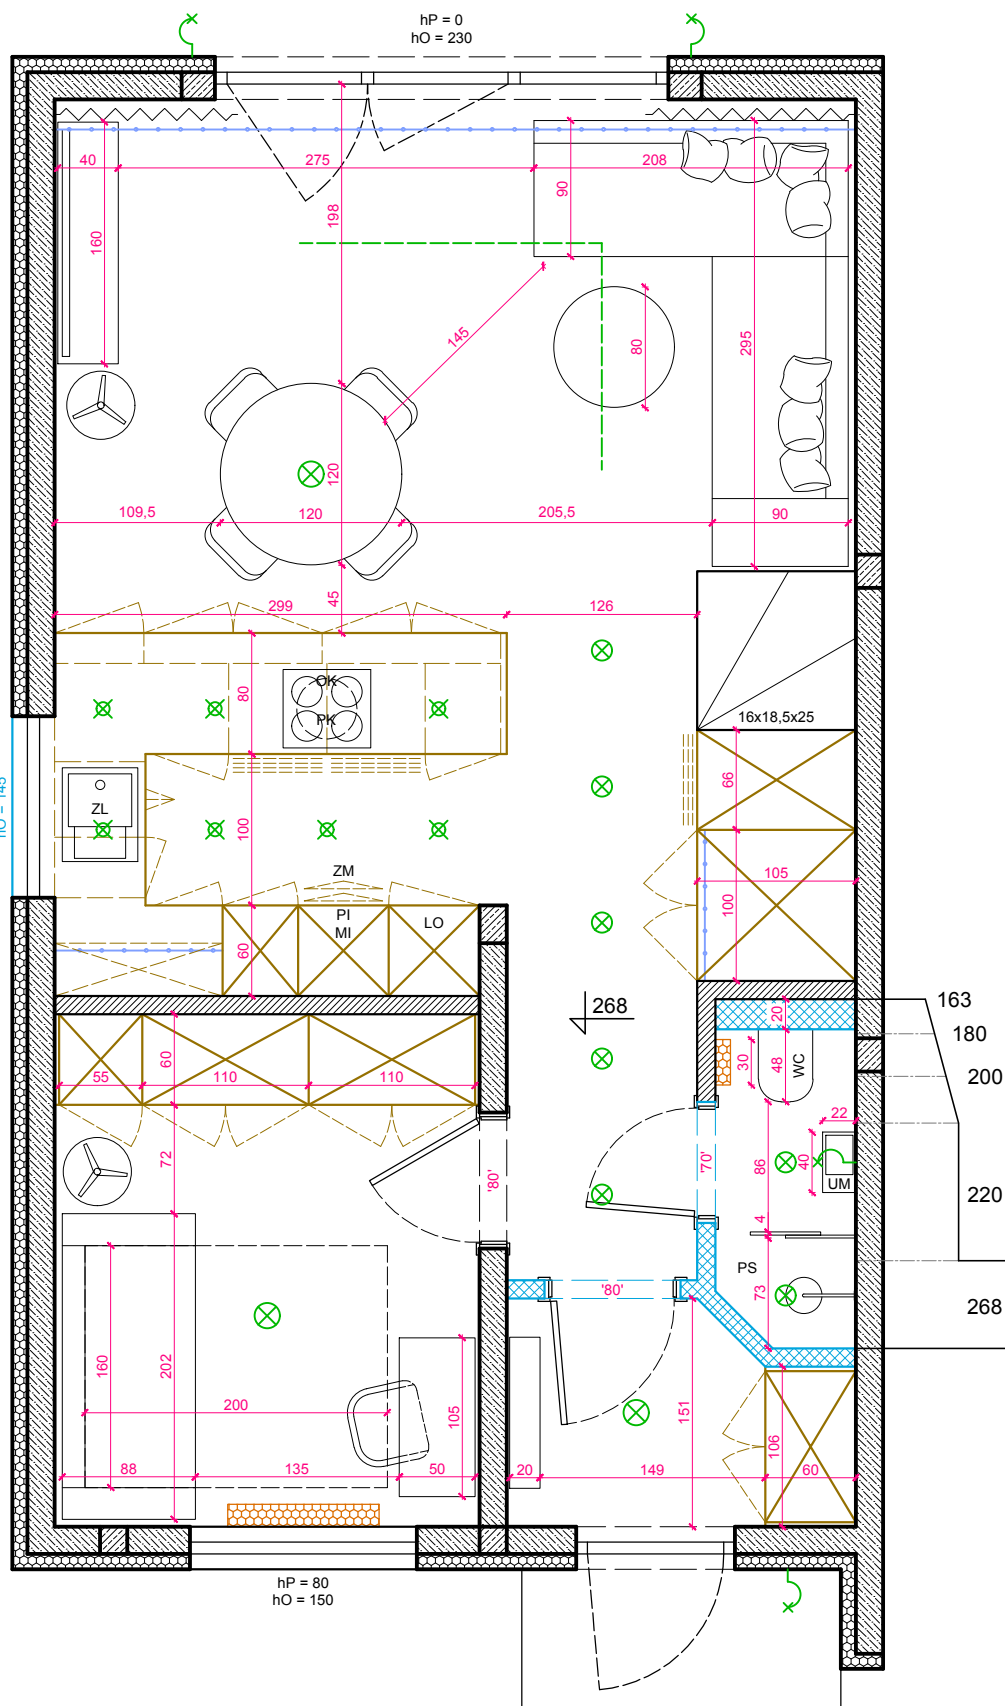

1. NIE SKALOWAĆ I NIE POBIERAĆ WYMIARÓW BEZPOŚREDNIO Z RYSUNKU.
2. PRZED PRZYSTĄPIENIEM DO PRAC, WYKONAWCA POWINIEN ZAPOZNAĆ SIĘ Z PROJEKTEM ARCHITEKTONICZNYM ORAZ RYSUNKAMI BRANŻOWYMI.
3. NALEŻY SPRAWDZIĆ WYMIARY NA BUDOWIE I WERYFIKOWAĆ RYSUNKIEM.
4. W RAZIE ROZBIŻNOŚCI POWIADOMIĆ JEDNOSTKĘ PROJEKTOWANIA.
5. RYSUNKI NALEŻY ROZPATRYWAĆ ŁĄCZNIE Z OPACOWANIAM BRANŻOWYMI.
6. WSZYSTKIE WYMIARY POKAZANE Z UWZGLĘDNIENIEM WYKONCZEŃ ŚCIAN I PODŁÓG, CHYBA ŻE OPISANO INACZELNIE.
7. WSZYSTKIE WYMIARY NA RYSUNKACH ARCHITEKTONICZNYCH PODANO W CENTYMETRACH.
8. STOSOWANIE MATERIAŁÓW ZAMENNYCH JEST MOŻLIWE PO UZYSKANIU ZGODY PROJEKTANTA.

Studio projektowe:



Temat: SMART DOM - 88,63 m<sup>2</sup> - STRONA LEWA

Inwestor: BRZESKI INVEST

Lokalizacja: UL. OSIEDLE PIOTRUŚ PAN, KIELPINO

Nazwa rysunku: UKŁAD FUNKCJONALNY -  
- PARTER - PIĘTRO

NR RYSUNKU  
02 AB-L

Projektant:  
mgr inż. arch. wnetrz Natalia Wyslocka-Kulik  
tel.: 503 737 009  
mgr inż. arch. Paweł Kulik  
tel.: 506 123 144

Skala: 1:50  
Format: A3

Data: 04.04.2020